

Wijz.:	Datum:	Omschrijving wijziging:	Naam:	Gecontroleerd:
--------	--------	-------------------------	-------	----------------

Project: Beaufort - Middenhavendam  
 Breskens  
 Betreft: Commerciële ruimte 01  
 Opdrachtg.: Caffarelli  
 Architect:

Getek.: NLG	Gecontr.: DDE	Projectno.: 00152	Blad no.: COM-01
Datum: 05-04-2024	Schaal: 1:50		

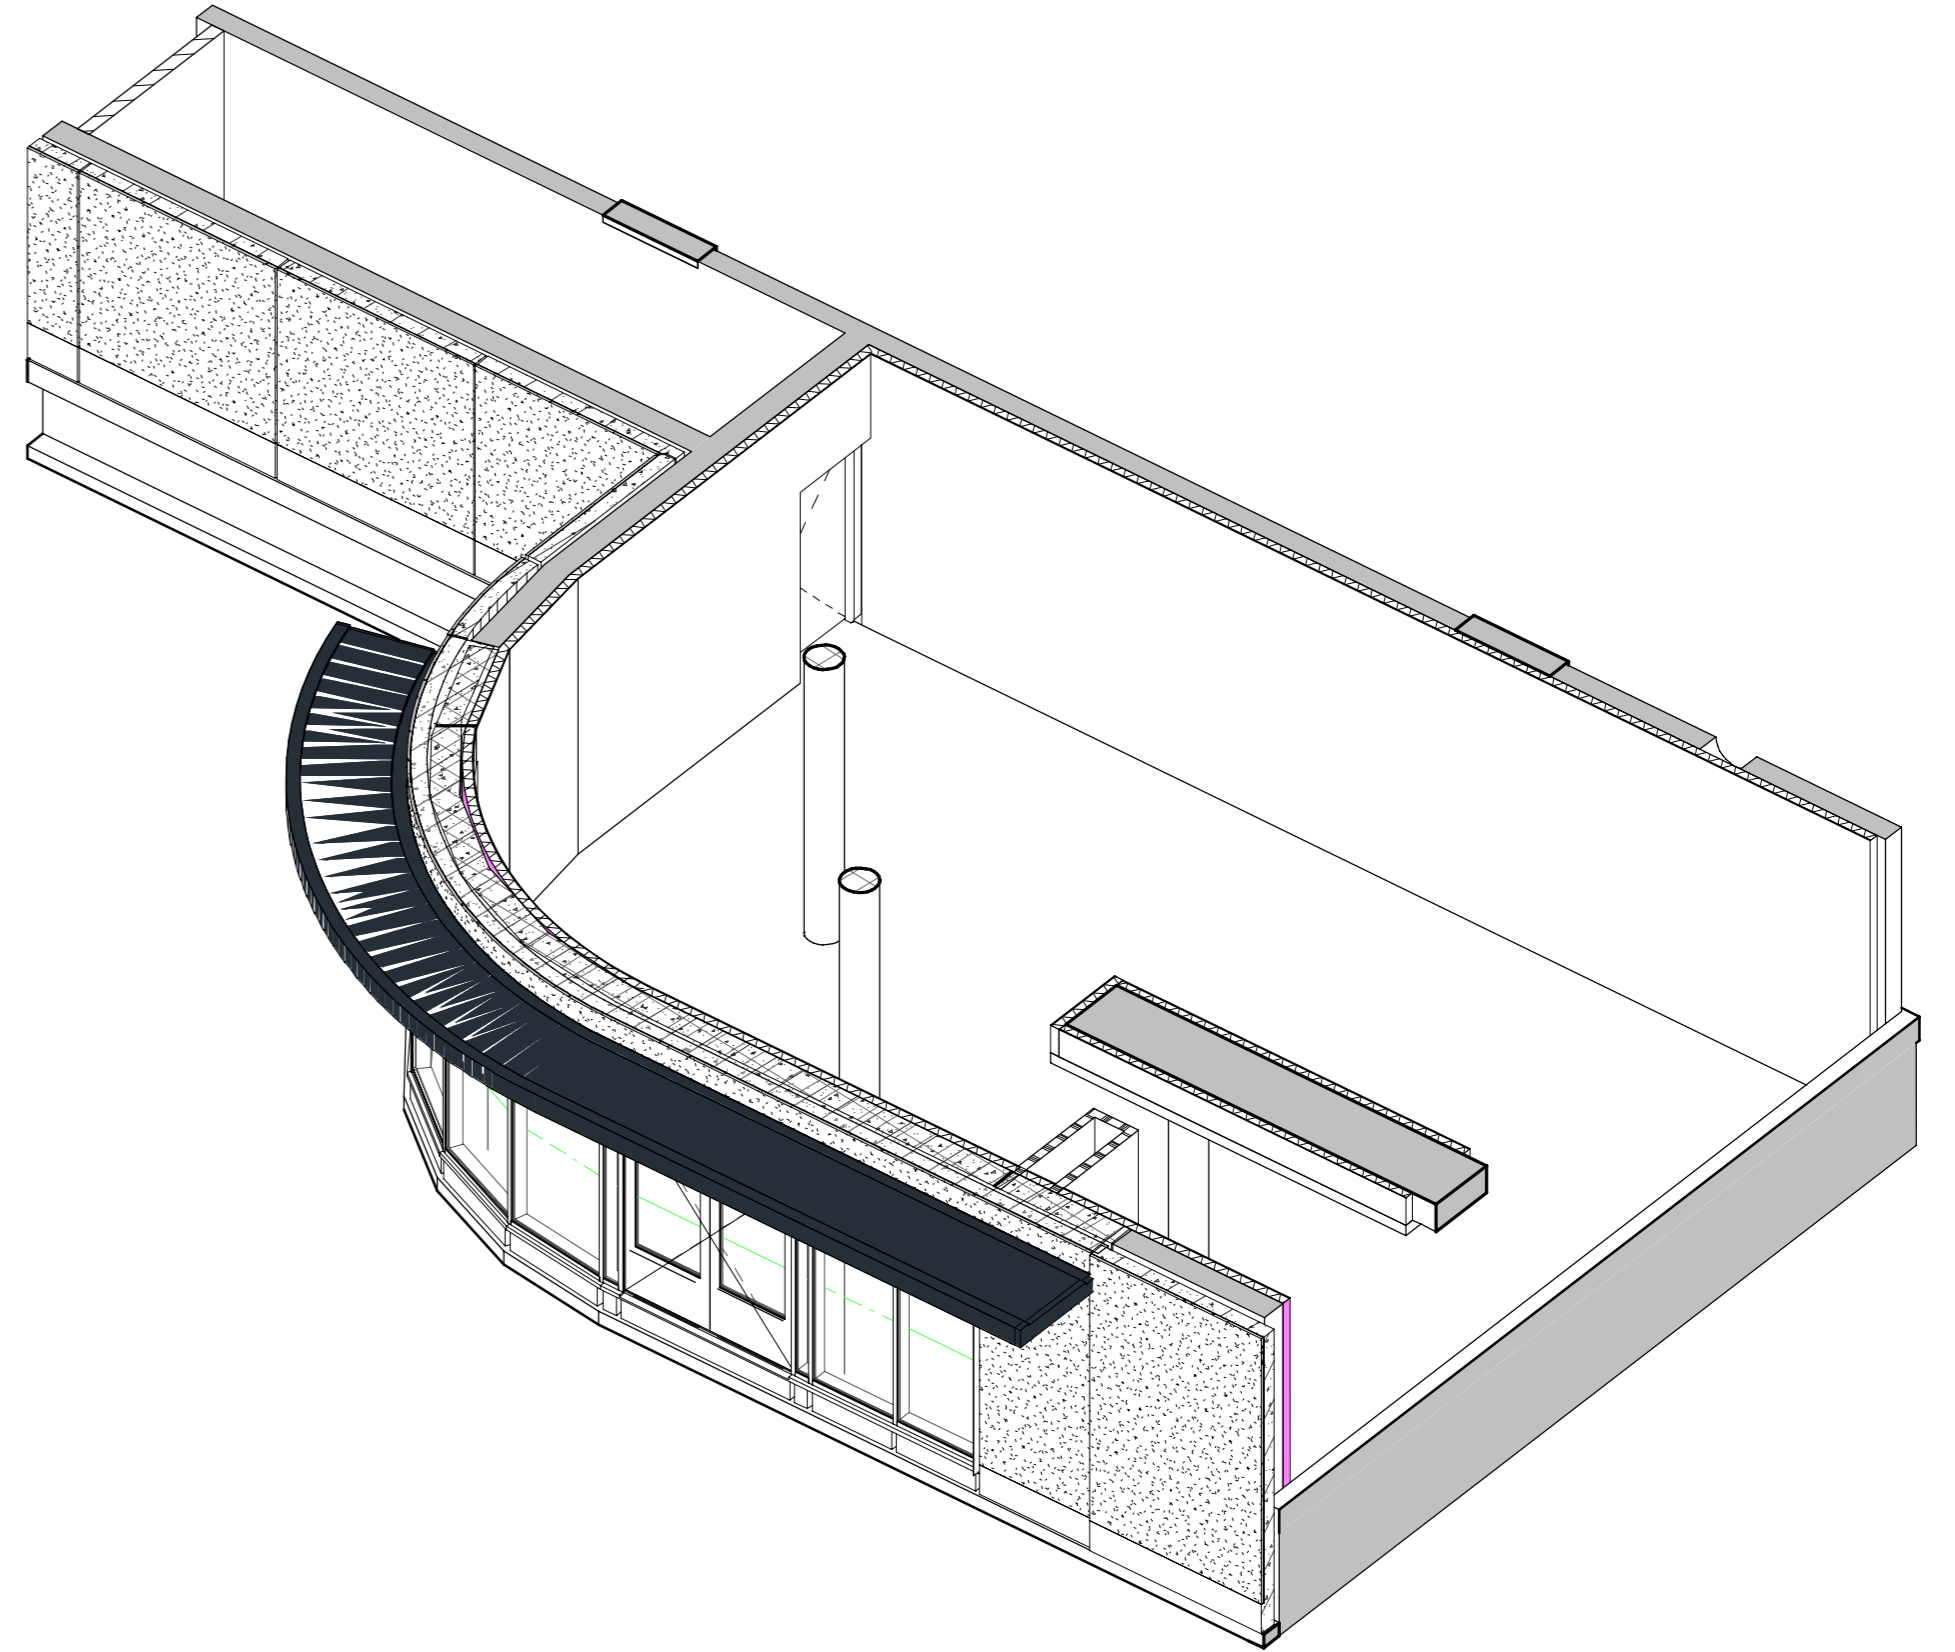
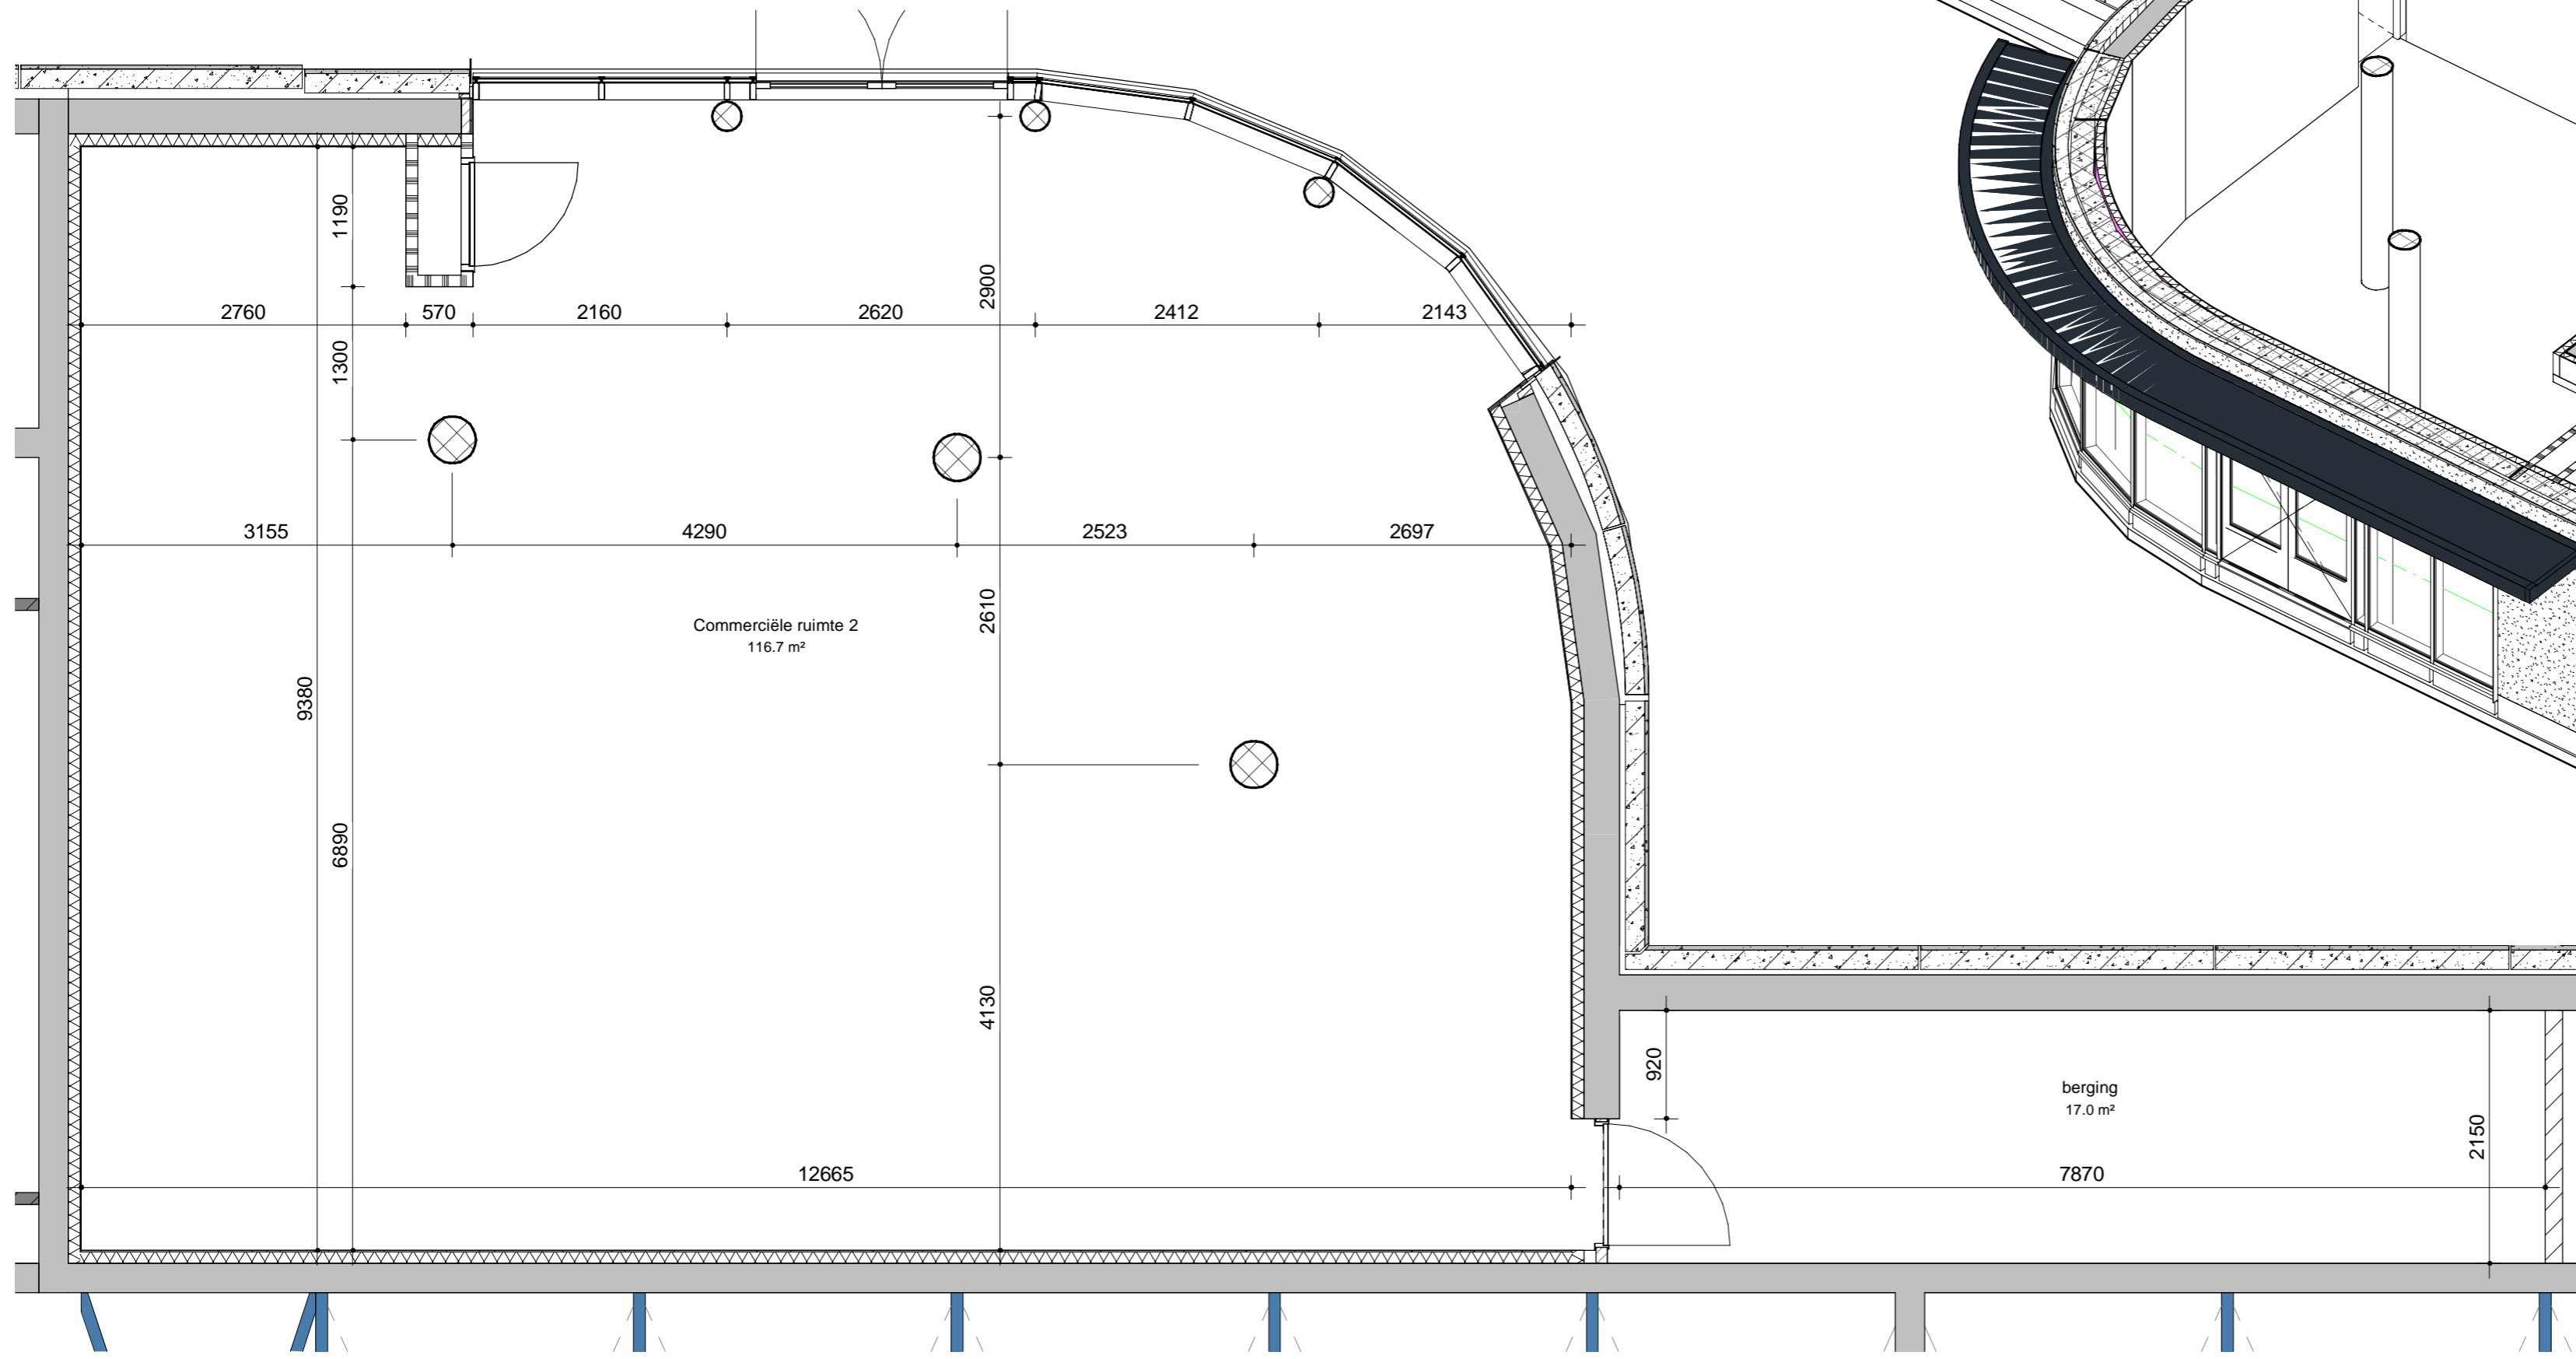

 Bezoekadres  
 Hughersluys 31  
 4536 HM Terneuzen  
 Telefoon  
 +31 (0)115 67 75 00

E-mail  
 info@poelbv.nl  
 Internet  
 www.vanderpoelterneuzen.nl

**DEFINITIEF**

Deze tekening is eigendom van Van der Poel bv, zonder haar toestemming mag niets van deze tekening worden gekopieerd, gebruikt of aan derden ter inzage worden gegeven.

C:\Users\jnl\BVG\POPE - 00152 - Breskens MHD Mistral - Documenten\A - Documenten\A - Project Informatie\3 - Ontwerp\000.01.0 - Van der Poel\02 BIM\03 BIMModel\05\_UO - fase\U\_M\HDI\_VDP\_Teren 1\_Afbouw\_R22.rvt



Wijz.:	Datum:	Omschrijving wijziging:	Naam:	Gecontroleerd:
--------	--------	-------------------------	-------	----------------

Project: Beaufort - Middenhavendam  
 Breskens  
 Betreft: Commerciële ruimte 02  
 Opdrachtg.: Caffarelli  
 Architect:

Getek.: NLG	Gecontr.: DDE	Projectno.: 00152	Blad no.: COM-02
Datum: 05-04-2024	Schaal: 1:50		


 Bezoekadres: Hughersluys 31, 4536 HM Terneuzen, Telefoon: +31 (0)115 67 75 00  
 E-mail: info@poelbv.nl, Internet: www.vanderpoelterneuzen.nl  
**DEFINITIEF**

Deze tekening is eigendom van Van der Poel bv, zonder haar toestemming mag niets van deze tekening worden gekopieerd, gebruikt of aan derden ter inzage worden gegeven.

C:\Users\jnh\BVG\POPE - 00152 - Breskens MHD Mistral - Documenten\A - Documenten\A - Project Informatie\3 - Ontwerp\000.01.0 - Van der Poel\02 BIM\03 BIMModel\05\_UO - fase\E\_MHDI\_VDP\_Teren\_1\_Afbouw\_R22.rvt